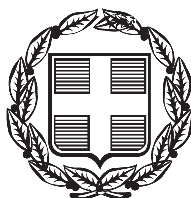


ΕΦΗΜΕΡΙΣ ΤΗΣ ΚΥΒΕΡΝΗΣΕΩΣ

ΤΗΣ ΕΛΛΗΝΙΚΗΣ ΔΗΜΟΚΡΑΤΙΑΣ

ΤΕΥΧΟΣ ΤΕΤΑΡΤΟ Αρ. Φύλλου 723

4 Σεπτεμβρίου 2006

ΑΠΟΦΑΣΕΙΣ

Αριθ. ΥΠΠΟ/ΓΔΑΠΚ/ΑΡΧ/Β1/Φ47/54058/2545

Καθορισμός ζωνών Α΄ και Β΄ προστασίας του διατηρητέου συγκροτήματος ιδιοκτησίας Μίνωος Ησυχάκη, νυν φερομένης ιδιοκτησίας της Generale Universitaire Α.Ε. στο Νεροκούρου Χανίων Κρήτης.

Ο ΥΠΟΥΡΓΟΣ ΠΟΛΙΤΙΣΜΟΥ

Έχοντας υπόψη:

1. Το άρθρο 90 του π.δ. 63/2005 (ΦΕΚ 98/Α/22.4.2005) «Κωδικοποίηση της νομοθεσίας για την Κυβέρνηση και τα κυβερνητικά όργανα».

2. Την υπ' αριθμ. ΥΠΠΟ/ΓΝΟΣ/49610/28.11.1990 (ΦΕΚ 743/Β/29.11.1990) κοινή υπουργική απόφαση «Εξαίρεση από τον περιορισμό των τριών υπογραφών».

3. Τις διατάξεις του άρθρου 17 του ν. 3028/2002 (Φ.Ε.Κ.153/Α'/28.06.2002), «Για την προστασία των Αρχαιοτήτων και εν γένει της Πολιτιστικής Κληρονομιάς».

4. Τον ν. 2039/1992 (άρθρο 1, παράγραφος 2) με τον οποίο κυρώθηκε η Σύμβαση για την «Προστασία της Αρχιτεκτονικής Κληρονομιάς της Ευρώπης.

5. Το διατηρητέο συγκρότημα φερομένης ιδιοκτησίας Μίνωος Ησυχάκη (νυν φερομένης ιδιοκτησίας της Generale Universitaire Α.Ε.), το οποίο έχει κηρυχθεί ως ιστορικό διατηρητέο μνημείο και τόπος ιδιαιτέρου φυσικού κάλλους (υπουργική απόφαση Φ31/368522942/12.2.1973, ΦΕΚ 1242/Β/16.10.1973 και υπουργική απόφαση 18152/19.3.1982, ΦΕΚ 24/Β/21.1.1983) και την όμορη ήδη θεσμοθετημένη σύμφωνα με την υπ' αρ. ΥΠΠΟ/ΑΡΧ/Α1/Φ25/47659/2487/22.10.1991 υπουργική απόφαση ζώνη Β΄ προστασίας του αρχαιολογικού χώρου Νεροκούρου Χανίων.

β. Την από 2.9.2005 διενέργεια αυτοψίας της ολομέλειας του Κεντρικού Αρχαιολογικού Συμβουλίου (Κ.Α.Σ.).

7. Την ομόφωνη γνωμοδότηση του Κεντρικού Αρχαιολογικού Συμβουλίου στην υπ' αριθμ. 10/20.3.2006 Συνεδρία του, αποφασίζουμε:

Εγκρίνεται από την άποψη της αρχαιολογικής νομοθεσίας ο καθορισμός ζωνών Α΄ και Β΄ προστασίας του διατηρητέου αγροτικού συγκροτήματος ιδιοκτησίας Μίνωος Ησυχάκη νυν φερομένης ιδιοκτησίας της Generale Universitaire Α.Ε., που βρίσκεται στο Νεροκούρου νομού Χανίων, διότι το συγκρότημα αυτό είναι μοναδικό αναγεννησιακό σύνολο και χρήζει απολύτου προστασίας, όσον αφορά τα ίδια τα σωζόμενα μνημεία όσο και το περιβάλλον τους, που έχει διαμορφωθεί κατά τη περίοδο 16ου και 17ου αιώνα. Στο εν λόγω συγκρότημα περιλαμβάνονται τα ακόλουθα μνημεία:

Ο περιτειχισμένος αναγεννησιακός κήπος με την έπαυλή του στον κεντρικό άξονα, η αλέα προσβάσεως στον πυλώνα εισόδου του κήπου και ο λιθόστρωτος δρόμος προσβάσεως στο αρχιτεκτονικό σύνολο.

- Η αυλή με τα είκοσι δύο δωμάτια -κατοικίες εργατών, το φουρνόσπιτο, τους βοηθητικούς και αποθηκευτικούς χώρους.

- Τρεις ακόμα περιτειχισμένοι κήποι (giardino segreto, μελισσόκηπος, οπωρώνας) η ερειπωμένη παλλαδιανή βίλλα, το Χαλομέτοχο με οίκημα τριών δωματίων, περιτειχισμένη αυλή και περιβόλι.

- Ο ναΐσκος της Αγίας Μαρίνας ο οποίος κτίσθηκε για τις λατρευτικές ανάγκες των ιδιοκτητών του κήπου σε υψόμετρο περίπου 295 μ. στην πλαγιά της Μαλάξας

-Ο ναΐσκος του Αγίου Αντωνίου στην είσοδο αβαθούς σπηλιάς,

- Το σπήλαιο της Κουκουλίτσας με αρχαίο τεχνητό φωταγωγό στην κεντρική αίθουσα του και με αναγεννησιακό κτίσμα στην είσοδό του,

- Το Νυμφαίον των πηγών Ραφιόλι, σε υψόμετρο περίπου 150 μέτρων και το κτιστό υδραγωγείο του, που ενώνεται με το υδραγωγείο της Αγίας Μαρίνας και περνά από κτίσματα και κήπους τροφοδοτώντας επτά μεγάλες δεξαμενές αρδεύσεως και δύο μικρές θολοσκεπείς δεξαμενές υδρεύσεως (στην είσοδο του Χαλομέτοχου και στην είσοδο της ερειπωμένης ενετικής έπαυλης).

Ζώνη Α

Καθορίζεται ως αδόμητη Ζώνη Α απολύτου προστασίας: η περιοχή που ορίζεται από τη γραμμή που ενώνει τα σημεία 1, 2,...29, 30, 1 , όπως σημειώνεται στο απόσπασμα του χάρτου κλιμ. 1:5.000, που συνοδεύει την παρούσα απόφαση.

Αναλυτικά, τα όρια της ζώνης Α ορίζονται ως εξής: βόρεια από τα κτίσματα και τον κήπο του Ενετικού αγροτικού συγκροτήματος, που ορίζεται από τα σημεία 28,28α, 28β, 29,30,1. Ανατολικά από το ποτάμι Moroni (1.. .6).

Στη συνέχεια ακολουθεί το δρόμο του ΟΑΔΥΚ (6,7) συνεχίζει νότια στο σημείο γένεσης του ρέματος «Κουκουλίτσας» (8) διέρχεται ανατολικά του Ι. Ν. Αγίας Μαρίνας και η νότια πλευρά της ζώνης καταλήγει στον παλαιό επαρχιακό δρόμο Χανίων-Μαλάξας (10-14).

Η δυτική πλευρά ακολουθεί το ρέμα «Σφακόριακο» (14-17), στη συνέχεια ακολουθεί το λιθόκτιστο υδραγωγείο (σημεία 17,...23) τον αγροτικό δρόμο (23,.. .28), όπου και κλείνει η ζώνη Α.

Επιτρεπόμενες χρήσεις γης στην Ζώνη Α

Α) Απαγορεύεται οποιαδήποτε αλλοίωση του εδάφους ή δόμηση, καθώς και οποιαδήποτε κατασκευή, όπως θερμοκήπια, αποθήκες, δεξαμενές, αντλιοστάσια κλπ. για την οποία απαιτείται ή δεν απαιτείται έγκριση της αρμόδιας πολεοδομικής αρχής.

Β) Όπου υπάρχουν δασικές εκτάσεις, αυτές θα διατηρήσουν το δασικό χαρακτήρα τους. Οι αναδασώσεις, καθώς και κάθε συναφές με την προστασία των δασών έργο, πάντοτε σύμφωνα με το σχετικό πρόγραμμα και την έγκριση του αρμόδιου Υπουργού Γεωργίας, επιτρέπονται μόνο εφ' όσον έχουν την προηγούμενη έγκριση και επίβλεψη των συναρμόδιων Εφορειών Αρχαιοτήτων.

Γ) Όπου υπάρχουν γεωργικές εκτάσεις, επιτρέπονται μόνο οι ανοιχτές καλλιέργειες, καθώς και τα απλά (με δίκτυο) επιφανειακά έργα άρδευσης.

Δ) Απαγορεύεται η διάνοιξη νέων, επιτρεπόμενης μόνο της συντήρησης των υφιστάμενων δρόμων χωρίς οποιαδήποτε διαπλάτυνση ή ασφαλτόστρωση. Επιτρέπεται μόνο η συντήρηση και η επισκευή των νομίμως υφιστάμενων κτισμάτων για λόγους χρήσης και υγιεινής, απαγορευόμενης οποιασδήποτε επέκτασης καθ' ύψος ή κατ' έκταση.

Όλες οι προαναφερόμενες δραστηριότητες επιτρέπονται μόνο εφ' όσον έχουν την προηγούμενη έγκριση της αρμόδιας 28ης Εφορείας Βυζαντινών Αρχαιοτήτων.

Ζώνη Β

Καθορίζεται ως Ζώνη Β προστασίας, η οποία περιβάλλει τη ζώνη Α από την ανατολική και νότια πλευρά της, η περιοχή πλάτους 100 μ. που ορίζεται από τα σημεία (1, 2,...14, 85, 124, 123,...110, 31, 1) όπως αυτή σημειώνεται στο απόσπασμα χάρτη ΓΥΣ1:5,000.

Τα σημεία που οριοθετούν τις Ζώνες Α και Β αντιστοιχούν στα ζεύγη συντεταγμένων που παρατίθενται στον συνημμένο πίνακα συντεταγμένων.

Από τις διατάξεις της παρούσας απόφασης δεν προκαλείται δαπάνη σε βάρος του Κρατικού Προϋπολογισμού.

ΟΙ ΣΥΝΤΕΤΑΓΜΕΝΕΣ ΔΙΔΟΝΤΑΙ ΣΕ ΠΡΟΒΟΛΗ ΗΑΤΤ
ΣΥΝΤΕΤΑΓΜΕΝΕΣ ΚΟΡΥΦΩΝ ΖΩΝΩΝ


Α/Α	Χ	Ψ	Α/Α	Χ	Ψ
1	7384,84	25237,75	63	5956.73	23901.97
2	7397,52	25189,94	64	6036.67	23802.69
3	7305,18	25056,30	65	6140.14	23874.42
4	7320,23	24990,38	66	6255.95	23889.41
5	7226,17	24928,64	67	6341.88	23770.27
6	7202,44	24873,90	68	6463.43	23882.43
7	7315,97	24925,78	69	6548.31	23770.99
8	7571,51	24556,11	70	6570.13	23616.43
9	7972,02	23871,56	71	6650.07	23586.95
10	8017,28	23674,42	72	6655.51	23804.82
11	7897,33	23669,32	73	6702.11	23849.40
12	7850,25	23650,41	74	6758.64	23845.43
13	7749,30	23657,20	75	6878.81	23734.20
14	7718,72	23623,74	76	6994.39	23754.96
15	7670,71	23707,43	77	7059.83	23725.20
16	7563,99	23807,23	78	7029.01	23684.17
17	7579,53	24002,15	79	7105.44	23666.75
18	7515,35	24150,60	80	7203.71	23582.51
19	7337,77	24293,48	81	7376.97	23636.55
20	7254,32	24439,61	82	7457.51	23571.41
21	7200,89	24532,80	83	7511.31	23646.38
22	7189,21	24630,07	84	7610.56	23575.95
23	7133,11	24710,47	85	7658.29	23623.66
24	7148,18	24778,78	86	5117.87	25121.62
25	7121,93	24827,15	87	5327.71	25112.42
26	7110,55	24872,12	88	5335.90	25252.57
27	7129,18	24957,10	89	5303.15	25251.55
28	7127,95	25031,82	90	5274.48	25274.05
29	7218,96	25034,97	91	5206.93	25248.48
30	7219,63	25234,80	92	5142.44	25240.29
31	7339,76	25348,95	93	5114.80	25217.79
32	7348,24	25405,40	94	6409.29	25195.44
33	7333,57	25464,75	95	6485.09	25060.41
34	6898,39	25466,98	96	6534.07	25033.35
35	6385,42	25447,80	97	6558.57	24986.07
36	6236,87	25594,36	98	6608.84	24986.89
37	6147,00	25582,56	99	6605.88	24948.81
38	6015,56	25589,25	100	6584.69	24914.74
39	6014,02	25607,65	101	6672.28	24881.49
40	5746,01	25601,89	102	6690.41	24856.78
41	5738,21	25502,39	103	6818.95	24851.01
42	4998,50	25882,87	104	6814.01	24949.84
43	4824,70	25970,73	105	6907.94	24990.50
44	4677,15	25714,58	106	6933.83	25215.81
45	4733,37	25764,41	107	5531.97	24204.36
46	4744,29	25695,81	108	6080.37	24137.39
47	4808,25	25624,09	109	7344.59	25337.05
48	4836,27	25552,02	110	7419.59	25338.39
49	4961,37	25488,62	111	7476.29	25292.27
50	4925,82	25253,58	112	7500.71	25163.37
51	4909,36	25031,82	113	7412.47	25035.66
52	4894,98	24856,26	114	7437.56	24925.75
53	4852,34	24699,44	115	7655.92	24609.87
54	4965,22	24717,86	116	8066.06	23908.85
55	5062,61	24704,84	117	8125.24	23651.09
56	5030,01	24645,94	118	8068.38	23576.50
57	4979,39	24449,31	119	7918.70	23570.14
58	4969,81	24341,23	120	7866.34	23549.10
59	4892,07	24244,73	121	7790.64	23554.20
60	4935,95	24207,14	122	7758.28	23518.77
61	4934,79	24079,98	123	7657.23	23529.99
62	5358,48	23934,81	124	7624.59	23589.98

Η απόφαση αυτή να δημοσιευθεί στην Εφημερίδα της Κυβερνήσεως.

Ο ΥΠΟΥΡΓΟΣ

ΓΕΩΡΓΙΟΣ ΒΟΥΛΓΑΡΑΚΗΣ


ΕΘΝΙΚΟ ΤΥΠΟΓΡΑΦΕΙΟ
Για τεχνικούς λόγους στο σχεδιάγραμμα έγινε σμίκρυνση κατά ποσοστό 38 %

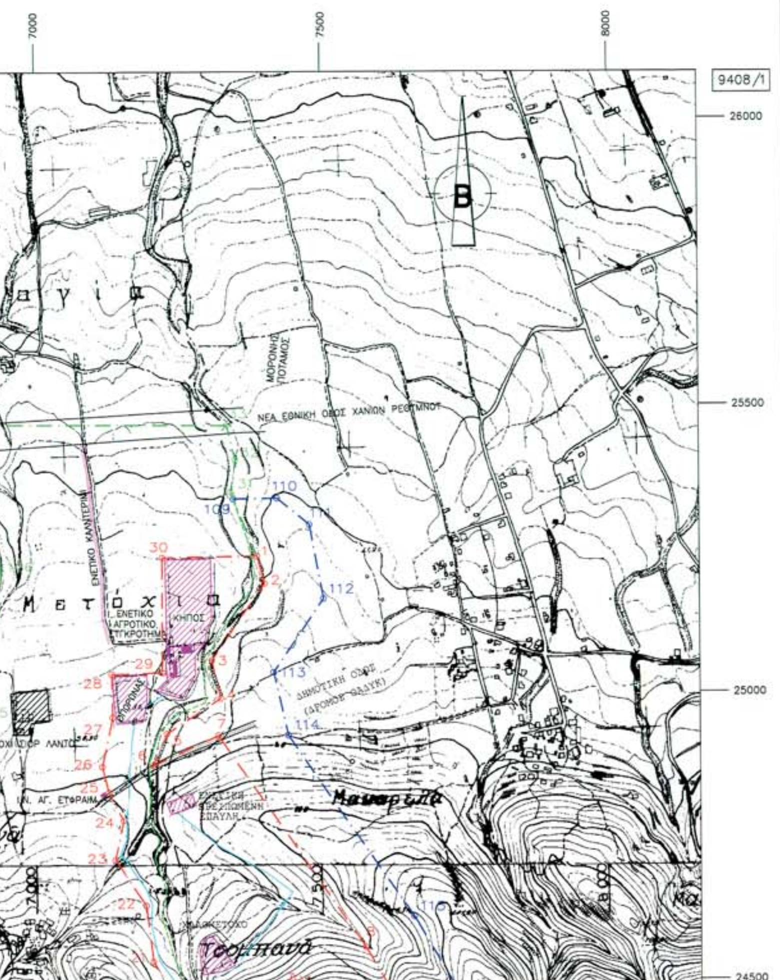

ΟΙ ΣΥΝΤΕΤΑΓΜΕΝΕΣ ΔΙΔΟΝΤΑΙ ΣΕ ΠΡΟΒΟΛΗ ΗΑΤΤ					
ΣΥΝΤΕΤΑΓΜΕΝΕΣ ΚΟΡΥΦΩΝ ΖΩΝΩΝ					
Α/Α	Χ	Ψ	Α/Α	Χ	Ψ
1	7384.84	25237.75	63	5956.73	23901.97
2	7397.52	25169.94	64	6036.67	23802.69
3	7305.18	25056.30	65	6140.14	23874.42
4	7320.23	24990.38	66	6255.95	23889.41
5	7226.17	24928.64	67	6341.88	23770.27
6	7202.44	24873.90	68	6463.43	23882.43
7	7315.97	24925.78	69	6548.31	23770.99
8	7571.51	24556.11	70	6570.13	23616.43
9	7972.02	23871.56	71	6650.07	23586.95
10	8017.28	23674.42	72	6655.51	23806.82
11	7897.33	23669.32	73	6702.11	23849.40
12	7850.25	23650.41	74	6758.64	23845.43
13	7749.30	23657.20	75	6878.81	23734.20
14	7718.72	23623.74	76	6994.39	23754.96
15	7670.71	23707.43	77	7059.83	23725.20
16	7563.99	23807.23	78	7029.01	23684.17
17	7579.53	24002.15	79	7105.44	23666.75
18	7515.35	24150.60	80	7203.71	23582.51
19	7337.77	24293.48	81	7376.97	23636.55
20	7254.32	24439.61	82	7457.51	23571.41
21	7200.89	24532.80	83	7511.31	23646.38
22	7189.21	24630.07	84	7610.56	23575.95
23	7133.11	24710.47	85	7658.29	23623.66
24	7148.18	24778.78	86	5117.87	25121.62
25	7121.93	24827.15	87	5327.71	25112.42
26	7110.55	24872.12	88	5335.90	25252.57
27	7129.18	24957.10	89	5303.15	25251.55
28	7127.95	25031.82	90	5274.48	25274.05
29	7218.96	25034.97	91	5206.93	25248.48
30	7219.63	25234.80	92	5142.44	25240.29
31	7339.76	25348.95	93	5114.80	25217.79
32	7348.24	25405.40	94	6409.29	25195.44
33	7333.57	25464.75	95	6485.09	25060.41
34	6898.39	25466.98	96	6534.07	25033.35
35	6385.42	25447.80	97	6558.57	24986.07
36	6236.87	25594.36	98	6608.84	24986.89
37	6147.00	25582.56	99	6605.88	24948.81
38	6015.56	25589.25	100	6584.69	24914.74
39	6014.02	25607.65	101	6672.28	24881.49
40	5746.01	25601.89	102	6690.41	24856.78
41	5738.21	25502.39	103	6818.95	24851.01
42	4998.50	25882.87	104	6814.01	24949.84
43	4824.70	25970.73	105	6907.94	25215.81
44	4677.15	25814.38	106	6933.83	25215.81
45	4733.37	25764.41	107	5531.97	24204.36
46	4744.29	25695.81	108	6080.37	24137.39
47	4808.25	25624.09	109	7344.59	25337.05
48	4836.27	25552.02	110	7419.59	25338.39
49	4961.37	25488.62	111	7476.29	25292.27
50	4929.82	25253.58	112	7500.71	25163.37
51	4909.36	25031.82	113	7412.47	25035.66
52	4894.98	24856.26	114	7437.56	24925.75
53	4852.34	24699.44	115	7655.92	24609.87
54	4965.22	24717.86	116	8066.06	23908.85
55	5062.61	24704.84	117	8125.24	23651.09
56	5030.01	24645.94	118	8068.38	23576.50
57	4979.39	24449.31	119	7918.70	23570.14
58	4969.81	24341.23	120	7866.34	23549.10
59	4892.07	24244.73	121	7790.64	23554.20
60	4935.95	24207.14	122	7758.28	23518.77
61	4934.79	24079.98	123	7857.23	23529.99
62	5358.48	23934.81	124	7624.59	23589.98

ΕΜΒΑΔΟΜΕΤΡΗΣΕΙΣ


1. ΕΜΒΑΔΟΝ ΠΡΟΤΕΙΝΟΜΕΝΗΣ ΖΩΝΗΣ **"Αγ"**
"Αγ"(1,2,..,29,30,1)
Ε(Αγ)=474.156,42 τ.μ.
2. ΕΜΒΑΔΟΝ ΠΡΟΤΕΙΝΟΜΕΝΗΣ ΖΩΝΗΣ **"Β3"**
"Β3"(1,2,...,14,85,124,123,..,109,1)
Ε(Β3)=242.292,43 τ.μ.
3. ΕΜΒΑΔΟΝ ΘΕΣΜΟΘΕΤΗΜΕΝΗΣ ΖΩΝΗΣ **"Αβ"**
"Αβ"(86,87,...,93,86):
Ε(Αβ)=28.958,12 τ.μ.
4. ΕΜΒΑΔΟΝ ΘΕΣΜΟΘΕΤΗΜΕΝΗΣ ΖΩΝΗΣ **"Β1"**
"Β1"(1,31,..,57,107,108,18,19,..,30,1):
Ε(Β1)=3.259.716,1 τ.μ.
5. ΕΜΒΑΔΟΝ ΘΕΣΜΟΘΕΤΗΜΕΝΗΣ ΖΩΝΗΣ **"Β2α"**
"Β2α"(42,43,...,49,42):
Ε(Β2α)=91.189,79 τ.μ.
6. ΕΜΒΑΔΟΝ ΘΕΣΜΟΘΕΤΗΜΕΝΗΣ ΖΩΝΗΣ **"Β2β"**
"Β2β"(57,58,..,84,124,85,14,..,18,108,107,57):

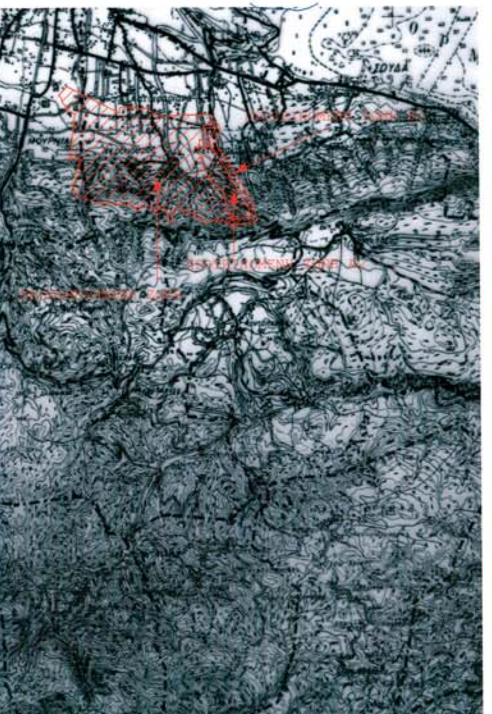


ΑΠΟΣΠΑΣΜΑ ΧΑΡΤΗ Γ.Υ.Σ. ΚΛΙΜΑΚΑΣ 1:50.000

ΥΠΟΥΡΓΕΙΟ ΠΟΛΙΤΙΣΜΟΥ

28η ΕΦΟΡΕΙΑ ΒΥΖΑΝΤΙΝΩΝ ΑΡΧΑΙΟΤΗΤΩΝ
ΓΡΑΦΕΙΟ ΧΑΝΙΩΝ

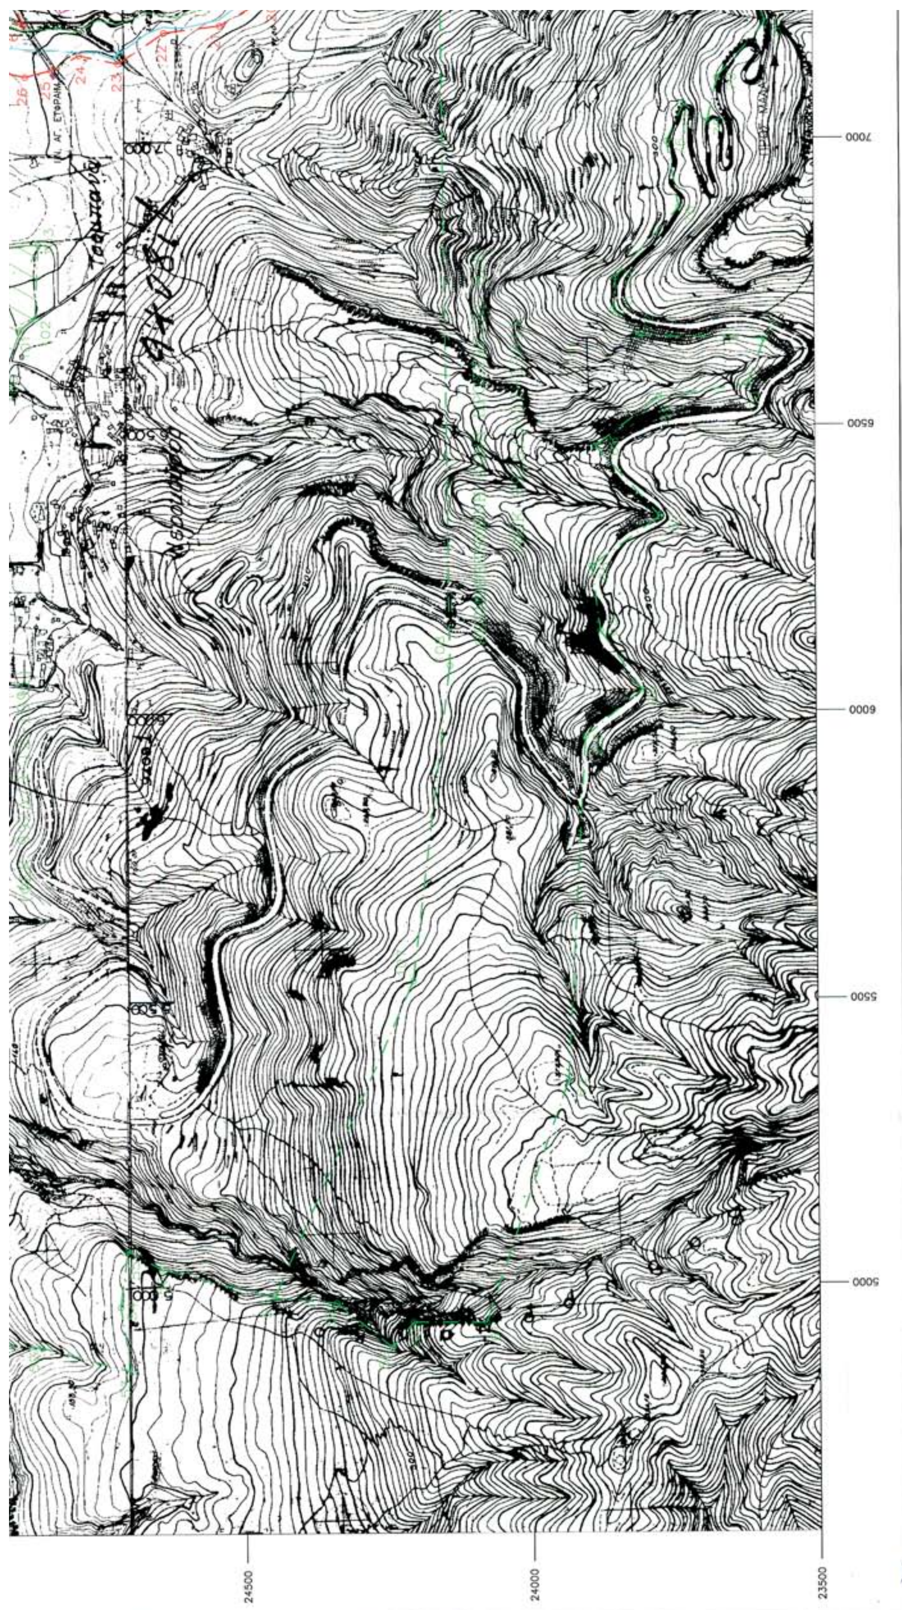
7000
6500
6000
5500
5000
24500
24000
23500

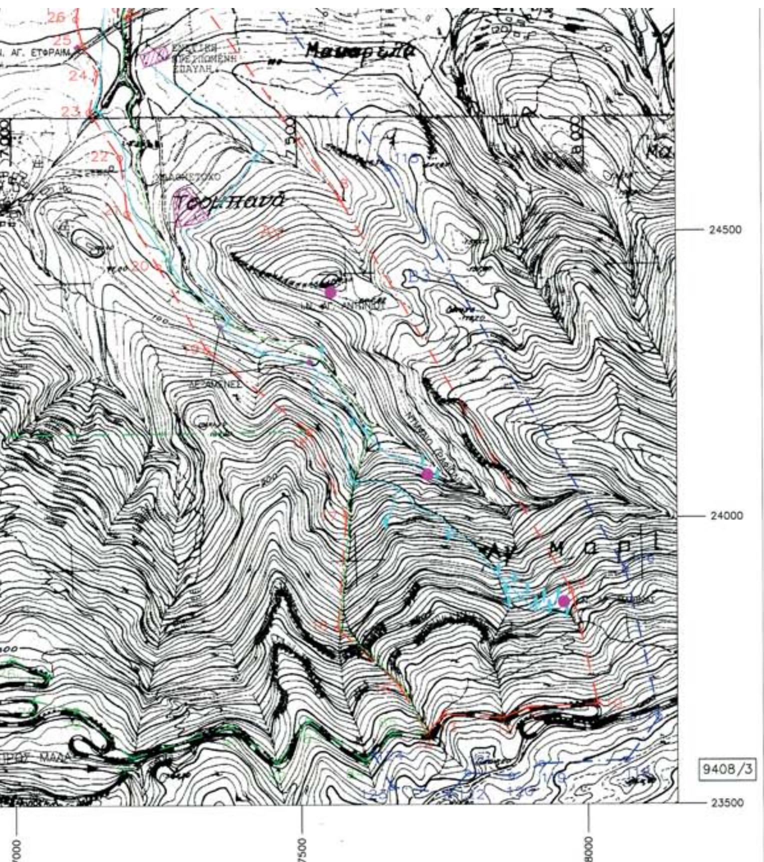

ΕΜΒΑΔΟΜΕΤΡΗΣΕΙΣ

1. ΕΜΒΑΔΟΝ ΠΡΟΤΕΙΝΟΜΕΝΗΣ ΖΩΝΗΣ **"Αγ"**
   "Αγ"(1,2,..,29,30,1)
   Ε(Αγ)=474.156,42 τ.μ.
2. ΕΜΒΑΔΟΝ ΠΡΟΤΕΙΝΟΜΕΝΗΣ ΖΩΝΗΣ **"Β3"**
   "Β3"(1,2,...,14,85,124,123,..,109,1)
   Ε(Β3)=242.292,43 τ.μ.
3. ΕΜΒΑΔΟΝ ΘΕΣΜΟΘΕΤΗΜΕΝΗΣ ΖΩΝΗΣ **"Αβ"**
   "Αβ"(86,87,...,93,86):
   Ε(Αβ)=28.958,12 τ.μ.
4. ΕΜΒΑΔΟΝ ΘΕΣΜΟΘΕΤΗΜΕΝΗΣ ΖΩΝΗΣ **"Β1"**
   "Β1"(1,31,..,57,107,108,18,19,..,30,1):
   Ε(Β1)=3.259.716,1 τ.μ.
5. ΕΜΒΑΔΟΝ ΘΕΣΜΟΘΕΤΗΜΕΝΗΣ ΖΩΝΗΣ **"Β2α"**
   "Β2α"(42,43,...,49,42):
   Ε(Β2α)=91.189,79 τ.μ.
6. ΕΜΒΑΔΟΝ ΘΕΣΜΟΘΕΤΗΜΕΝΗΣ ΖΩΝΗΣ **"Β2β"**
   "Β2β"(57,58,..,84,124,85,14,..,18,108,107,57):
   Ε(Β2β)=982.764,56 τ.μ.
7. ΕΜΒΑΔΟΝ ΘΕΣΜΟΘΕΤΗΜΕΝΗΣ ΖΩΝΗΣ **"Αα"**
   "Αα"(34,35,94,..,105,106,34):
   Ε(Αα)=255.872,07 τ.μ.

ΥΠΟΜΝΗΜΑ

- ΚΑΤΑΣΚΕΥΕΣ ΕΝΕΤΙΚΟΥ ΣΥΓΚΡΟΤΗΜΑΤΟΣ
- ΥΔΡΑΓΩΓΕΙΟ
- ΥΔΑΤΟΓΕΦΥΡΑ
- ΠΗΓΗ
- ΠΡΟΤΕΙΝΙΜΕΝΗ ΖΩΝΗ ΠΡΟΣΤΑΣΙΑΣ -Α-
- ΠΡΟΤΕΙΝΟΜΕΝΗ ΖΩΝΗ ΠΡΟΣΤΑΣΙΑΣ "Β3"
- ΘΕΣΜΟΘΕΤΗΜΕΝΕΣ ΖΩΝΕΣ ΠΡΟΣΤΑΣΙΑΣ "Αα","Αβ", "Β1","Β2β","Β2α"
- ΠΑΛΑΙΑ ΑΝΑΤΟΛΙΚΑ ΟΡΙΑ ΖΩΝΗΣ ΠΡΟΣΤΑΣΙΑΣ "Β1", "Β2β"

ΔΙΑΓΡΑΜΜΑ ΣΥΝΔΕΣΗΣ ΦΥΛΛΩΝ

8497/8	8498/7	8498/8
9407/2	9408/1	9408/2
9407/4	9408/3	9408/4
9407/6	9408/5	9408/6

ΑΠΟΣΠΑΣΜΑ ΧΑΡΤΗ Γ.Υ.Σ. ΚΛΙΜΑΚΑΣ 1:50.000

ΥΠΟΥΡΓΕΙΟ ΠΟΛΙΤΙΣΜΟΥ

28η ΕΦΟΡΕΙΑ ΒΥΖΑΝΤΙΝΩΝ ΑΡΧΑΙΟΤΗΤΩΝ
ΓΡΑΦΕΙΟ ΧΑΝΙΩΝ

ΕΡΓΟ: ΘΕΣΜΟΘΕΤΗΣΗ ΟΡΙΟΘΕΤΗΜΕΝΗΣ ΖΩΝΗΣ 'Α' ΕΝΕΤΙΚΟΥ ΣΥΓΚΡΟΤΗΜΑΤΟΣ ΙΔΙΟΚΤΗΣΙΑΣ ***GENERALE UNIVERSITAIRE A.E.*** (ΠΡΩΗΝ ΙΔΙΟΚΤΗΣΙΑ ΜΙΝΩΟΣ ΗΣΥΧΑΚΗ)

ΤΟΠΟΣ: ΝΕΡΟΚΟΥΡΟΥ - ΔΗΜΟΣ ΕΛ. ΒΕΝΙΖΕΛΟΥ | ΝΟΜΟΣ: ΧΑΝΙΩΝ

Το σχέδιο αυτό συνοδεύει το έγγραφο αριθμό ΒΙ/Φ47/50442/2370/13-07-06 της Διευθύνσεως Βυζ/νών και Μεταβυζ/νών Αρχαιοτήτων - Τμήμα Αρχαιολογικών Χώρων, Μνημείων και Αρχαιογνωστικής Έρευνας.
18/7/2006

ΘΕΜΑ: ΠΡΟΤΑΣΗ

ΣΧΕΔΙΟ: ΤΟΠΟΓΡΑΦΙΚΟ ΔΙΑΓΡΑΜΜΑ | ΣΧΕΔ. 1

ΖΑΦΕΙΡΙΟΥ Δ. ΕΥΑΓΓΕΛΙΑ
Τοπογράφος Μηχ/κος

ΚΛΙΜΑΚΑ 1:5.000 | ΗΜΕΡΟΜ.: ΜΑΡΤΙΟΣ 2005

ΤΡΟΠΟΠΟΙΗΣΕΙΣ: | ΗΜΕΡ. ΤΡΟΠΟΠ:

ΑΡΧΙΚΗ ΜΕΛΕΤΗ: ΨΑΡΑΚΗΣ ΚΩΝ/ΝΟΣ - ΑΡΧΑΙΟΛΟΓΟΣ
ΚΤΙΣΤΑΚΗ ΕΥΑΓΓΕΛΙΑ - ΤΟΠΟΓΡΑΦΟΣ ΜΗΧΑΝΙΚΟΣ

ΣΧΕΔΙΑΣΗ: ΚΤΙΣΤΑΚΗ ΕΥΑΓΓΕΛΙΑ - ΤΟΠΟΓΡΑΦΟΣ ΜΗΧΑΝΙΚΟΣ

ΜΕΛΕΤΗ ΤΡΟΠΟΠΟΙΗΣΗΣ:

ΣΧΕΔΙΑΣΗ:

ΘΕΩΡΗΣΗ ΠΡΟΪΣΤΑΜΕΝΟΥ
20-6-06

Ευαγγελία Κτιστάκη
Αγρ. Τοπογράφος Μηχανικός

ΗΜΕΡ. ΘΕΩΡΗΣΗΣ:

ΕΘΝΙΚΟ ΤΥΠΟΓΡΑΦΕΙΟ

ΕΦΗΜΕΡΙΔΑ ΤΗΣ ΚΥΒΕΡΝΗΣΕΩΣ

ΠΕΡΙΦΕΡΕΙΑΚΑ ΓΡΑΦΕΙΑ ΠΩΛΗΣΗΣ Φ.Ε.Κ.

ΘΕΣΣΑΛΟΝΙΚΗ - Βασ. Όλγας 227	(2310) 423 956	**ΛΑΡΙΣΑ** - Διοικητήριο	(2410) 597449
ΠΕΙΡΑΙΑΣ - Ευριπίδου 63	(210) 413 5228	**ΚΕΡΚΥΡΑ** - Σαμαρά 13	(26610) 89 122
ΠΑΤΡΑ - Κορίνθου 327	(2610) 638 109		(26610) 89 105
	(2610) 638 110	**ΗΡΑΚΛΕΙΟ** - Πεδιάδος 2	(2810) 300 781
ΙΩΑΝΝΙΝΑ - Διοικητήριο	(26510) 87215	**ΛΕΣΒΟΣ** - Πλ.Κωνσταντινουπόλεως 1	(22510) 46 654
ΚΟΜΟΤΗΝΗ - Δημοκρατίας 1	(25310) 22 858		(22510) 47 533

ΤΙΜΗ ΠΩΛΗΣΗΣ ΦΥΛΛΩΝ ΕΦΗΜΕΡΙΔΟΣ ΤΗΣ ΚΥΒΕΡΝΗΣΕΩΣ

Σε έντυπη μορφή:
- Για τα ΦΕΚ από 1 μέχρι 16 σελίδες σε 1 euro, προσαυξανόμενη κατά 0,20 euro για κάθε επιπλέον οκτασέλιδο ή μέρος αυτού.
- Για τα φωτοαντίγραφα ΦΕΚ σε 0,15 euro ανά σελίδα.

Σε μορφή CD:

Τεύχος	Περίοδος	EURO	Τεύχος	Περίοδος	EURO
Α΄	Ετήσιο	150	Αναπτυξιακών Πράξεων	Ετήσιο	50
Α	3μηνιαίο	40	Ν.Π.Δ.Δ.	Ετήσιο	50
Α΄	Μηνιαίο	15	Παράρτημα	Ετήσιο	50
Β'	Ετήσιο	300	Εμπορικής και Βιομηχανικής Ιδιοκτησίας	Ετήσιο	100
Β΄	3μηνιαίο	80	Ανωτάτου Ειδικού Δικαστηρίου	Ετήσιο	5
Β΄	Μηνιαίο	30	Διακηρύξεων Δημοσίων Συμβάσεων	Ετήσιο	200
Γ΄	Ετήσιο	50	Διακηρύξεων Δημοσίων Συμβάσεων	Εβδομαδιαίο	5
Δ΄	Ετήσιο	220	Α.Ε. & Ε.Π.Ε	Μηνιαίο	100
Δ΄	3μηνιαίο	60			

- Η τιμή πώλησης μεμονωμένων Φ.Ε.Κ σε μορφή cd-rom από εκείνα που διατίθενται σε ηλεκτρονική μορφή και μέχρι 100 σελίδες σε 5 euro προσαυξανόμενη κατά 1 euro ανά 50 σελίδες.
- Η τιμή πώλησης σε μορφή cd-rom δημοσιευμάτων μιας εταιρείας στο τεύχος Α.Ε. και Ε.Π.Ε. σε 5 euro ανά έτος.

ΠΑΡΑΓΓΕΛΙΑ ΚΑΙ ΑΠΟΣΤΟΛΗ Φ.Ε.Κ. : τηλεφωνικά : 210 - 4071010, fax : 210 - 4071010 internet : http://www.et.gr.

ΕΤΗΣΙΕΣ ΣΥΝΔΡΟΜΕΣ Φ.Ε.Κ.

	Σε έντυπη μορφή	Από το Internet
Α΄ (Νόμοι, Π.Δ., Συμβάσεις κτλ.)	225 €	190 €
Β΄ (Υπουργικές αποφάσεις κτλ.)	320 €	225 €
Γ΄ (Διορισμοί, απολύσεις κτλ. Δημ. Υπαλλήλων)	65 €	ΔΩΡΕΑΝ
Δ΄ (Απαλλοτριώσεις, πολεοδομία κτλ.)	320 €	160 €
Αναπτυξιακών Πράξεων και Συμβάσεων (Τ.Α.Π.Σ.)	160 €	95 €
Ν.Π.Δ.Δ. (Διορισμοί κτλ. προσωπικού Ν.Π.Δ.Δ.)	65 €	ΔΩΡΕΑΝ
Παράρτημα (Προκηρύξεις θέσεων ΔΕΠ κτλ.)	33 €	ΔΩΡΕΑΝ
Δελτίο Εμπορικής και Βιομ/κής Ιδιοκτησίας (Δ.Ε.Β.Ι.)	65 €	33 €
Ανωτάτου Ειδικού Δικαστηρίου (Α.Ε.Δ.)	10 €	ΔΩΡΕΑΝ
Ανωνύμων Εταιρειών & Ε.Π.Ε.	2.250 €	645 €
Διακηρύξεων Δημοσίων Συμβάσεων (Δ.Δ.Σ.)	225 €	95 €
Πρώτο (Α΄), Δεύτερο (Β΄) και Τέταρτο (Δ΄)	–	450 €

- Το τεύχος του ΑΣΕΠ (έντυπη μορφή) θα αποστέλλεται σε συνδρομητές με την επιβάρυνση των 70 euro, ποσό το οποίο αφορά ταχυδρομικά έξοδα.
- Για την παροχή δικαιώματος ηλεκτρονικής πρόσβασης σε Φ.Ε.Κ. προηγουμένων ετών και συγκεκριμένα στα τεύχη Α΄, Β΄, Δ΄, Αναπτυξιακών Πράξεων & Συμβάσεων, Δελτίο Εμπορικής και Βιομηχανικής Ιδιοκτησίας, Διακηρύξεων Δημοσίων Συμβάσεων και Α.Ε. & Ε.Π.Ε., η τιμή προσαυξάνεται πέραν του ποσού της ετήσιας συνδρομής έτους 2006, κατά 40 euro ανά έτος παλαιότητας και ανά τεύχος.

* Οι συνδρομές του εσωτερικού προπληρώνονται στις ΔΟΥ (το ποσό συνδρομής καταβάλλεται στον κωδικό αριθμό εσόδων ΚΑΕ 2531 και το ποσό υπέρ ΤΑΠΕΤ (5% του ποσού της συνδρομής) στον κωδικό αριθμό εσόδων ΚΑΕ 3512).Το πρωτότυπο αποδεικτικό είσπραξης (διπλότυπο) θα πρέπει να αποστέλλεται ή να κατατίθεται στην αρμόδια Υπηρεσία του Εθνικού Τυπογραφείου.
* Η πληρωμή του υπέρ ΤΑΠΕΤ ποσοστού που αντιστοιχεί σε συνδρομές, εισπράττεται και από τις ΔΟΥ.
* Οι συνδρομητές του εξωτερικού έχουν τη δυνατότητα λήψης των δημοσιευμάτων μέσω internet, με την καταβολή των αντίστοιχων ποσών συνδρομής και ΤΑΠΕΤ .
* Οι Νομαρχιακές Αυτοδιοικήσεις, οι Δήμοι, οι Κοινότητες ως και οι επιχειρήσεις αυτών πληρώνουν το μισό χρηματικό ποσό της συνδρομής και ολόκληρο το ποσό υπέρ του ΤΑΠΕΤ.
* Η συνδρομή ισχύει για ένα ημερολογιακό έτος. Δεν εγγράφονται συνδρομητές για μικρότερο χρονικό διάστημα.
* Η εγγραφή ή ανανέωση της συνδρομής πραγματοποιείται το αργότερο μέχρι την 31ην Δεκεμβρίου κάθε έτους.
* Αντίγραφα διπλοτύπων, ταχυδρομικές επιταγές και χρηματικά γράμματια δεν γίνονται δεκτά.

Πληροφορίες Α.Ε. - Ε.Π.Ε. και λοιπών Φ.Ε.Κ.: 210 527 9000
Φωτοαντίγραφα παλαιών ΦΕΚ - ΒΙΒΛΙΟΘΗΚΗ - ΜΑΡΝΗ 8 - Τηλ. (210)8220885 - 8222924
Δωρεάν διάθεση τεύχους Προκηρύξεων ΑΣΕΠ αποκλειστικά από Μάρνη 8 & Περιφερειακά Γραφεία
Δωρεάν ανάγνωση δημοσιευμάτων τεύχους Α΄ από την ιστοσελίδα του Εθνικού Τυπογραφείου

Οι υπηρεσίες εξυπηρέτησης των πολιτών λειτουργούν καθημερινά από 08.00΄ έως 13.00΄



ΑΠΟ ΤΟ ΕΘΝΙΚΟ ΤΥΠΟΓΡΑΦΕΙΟ
ΚΑΠΟΔΙΣΤΡΙΟΥ 34 * ΑΘΗΝΑ 104 32 * ΤΗΛ. 210 52 79 000 * FAX 210 52 21 004
ΗΛΕΚΤΡΟΝΙΚΗ ΔΙΕΥΘΥΝΣΗ: http://www.et.gr – e-mail: webmaster@et.gr